

PARCELACIÓN



SUPERFICIES DE LAS PARCELAS

PARCELA TOTAL 2.592,03 m²

ZONAS COMUNES 587,15 m²

V01 190,94 m²

V02 218,95 m²

V03 200,88 m²

V04 205,62 m²

V05 176,92 m²

V06 154,51 m²

V07 167,00 m²

V08 162,08 m²

V09 150,80 m²


APEADERO 149,44 m²

CASA RURAL 227,71 m²




PROYECTO DE 9 VIVIENDAS UNIFAMILIARES + REHABILITACIÓN DE 2 VIVIENDAS EN NAVACERRADA

Las viviendas podrán sufrir ligeras modificaciones en función de las dimensiones definitivas y del proyecto arquitectónico final por necesidad de obra o por decisiones técnicas impuestas administrativamente o por la dirección facultativa. El mobiliario, césped, árboles, plantas, etc. así como todo elemento ornamental figura exclusivamente a título decorativo no encontrándose incluido en los precios de venta, ni encontrándose reflejado con carácter contractual para las partes.

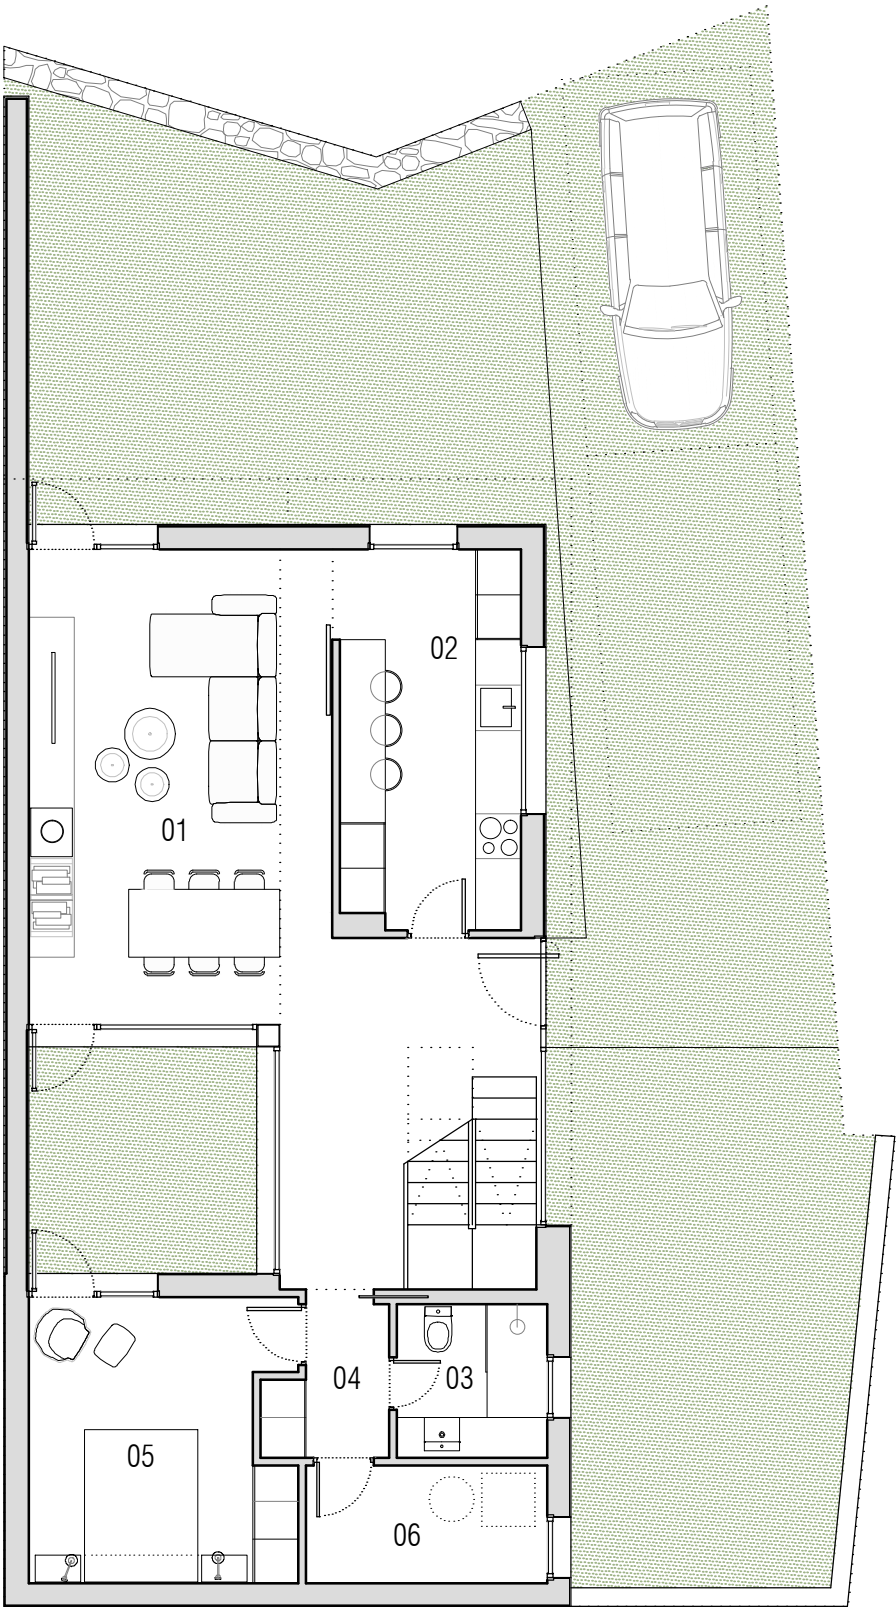

PLANTA BAJA

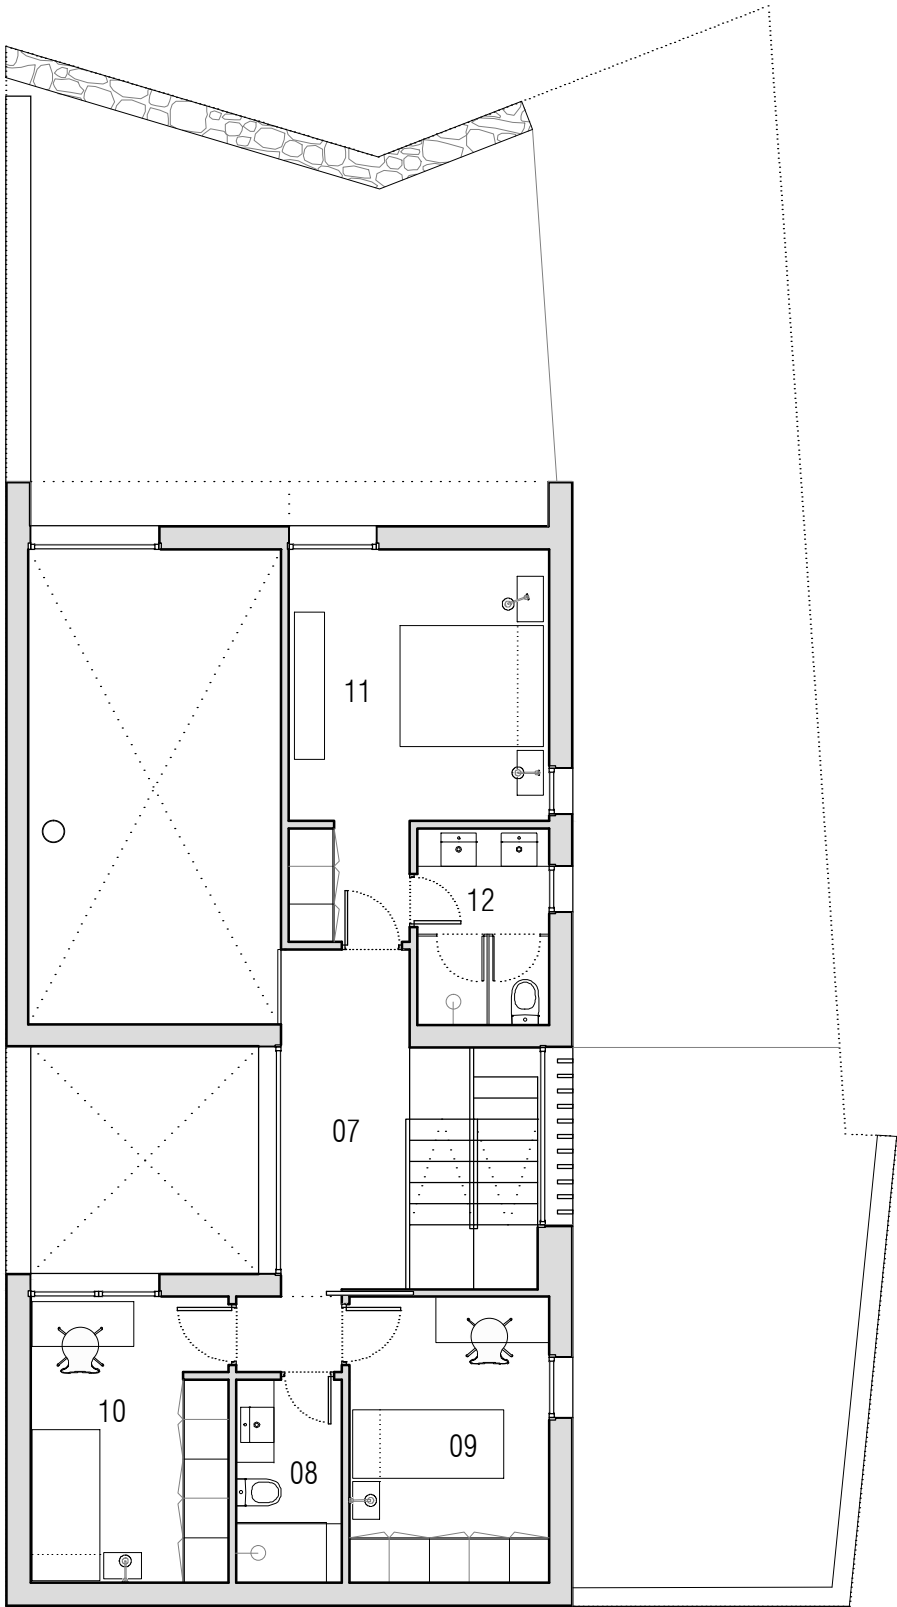

PLANTA PRIMERA

PLANTA BAJA	
01. VESTÍBULO SALÓN	40,45 m²
02. COCINA-OFICIO	12,00 m²
03. BAÑO 1	04,05 m²
04. DISTRIBUIDOR	03,00 m²
05. DORMITORIO 1	12,75 m²
06. INSTALACIONES	04,95 m²
TOTAL ÚTIL	77,20 m²
PLANTA PRIMERA	
07. DISTRIBUIDOR DORMITORIOS	09,25 m²
08. BAÑO 2	03,75 m²
09. DORMITORIO 2	10,00 m²
10. DORMITORIO 3	09,90 m²
11. DORMITORIO PPAL.	14,90 m²
12. BAÑO PPAL.	04,55 m²
TOTAL ÚTIL	52,35 m²
TOTAL SUP.ÚTIL 129,55 m²	
SUP. CONSTRUIDA P. BAJA 92,99 m²	
SUP. CONSTRUIDA P.PRIMERA 65,43 m²	
TOTAL SUP. CONSTRUIDA VIVIENDA 158,42 m²	